


# 文教福祉複合施設整備工事

## 【施設概要】

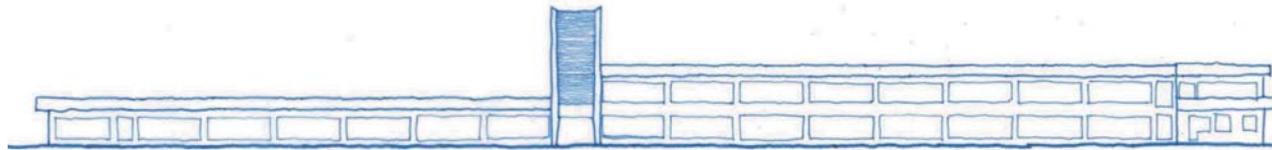

### 結び舎

— 学び舎から結び舎へ —

大人は子どもの頃から通っていた学び舎  
子どもは今まで通い続けていた学び舎


みんなの学び舎はまちのみんなと会える場所  
「結び舎」  
に生まれ変わります。

平面図 縮尺 1:500  
石川郡石川町字関根



家屋調査リスト

NO.	構造	屋根	階数	床面積
①	木造	鋼板	1	105.28 m <sup>2</sup>
②	木造	鋼板	1	22.57 m <sup>2</sup>
③	石造	瓦葺	2	24.79 m <sup>2</sup>
④	鉄骨	スレート	2	143.13 m <sup>2</sup>
⑤	鉄骨	スレート	2	145.34 m <sup>2</sup>
⑥	木造	瓦葺	1	145.85 m <sup>2</sup>
⑦	コンクリートブロック	鋼板	1	40.19 m <sup>2</sup>

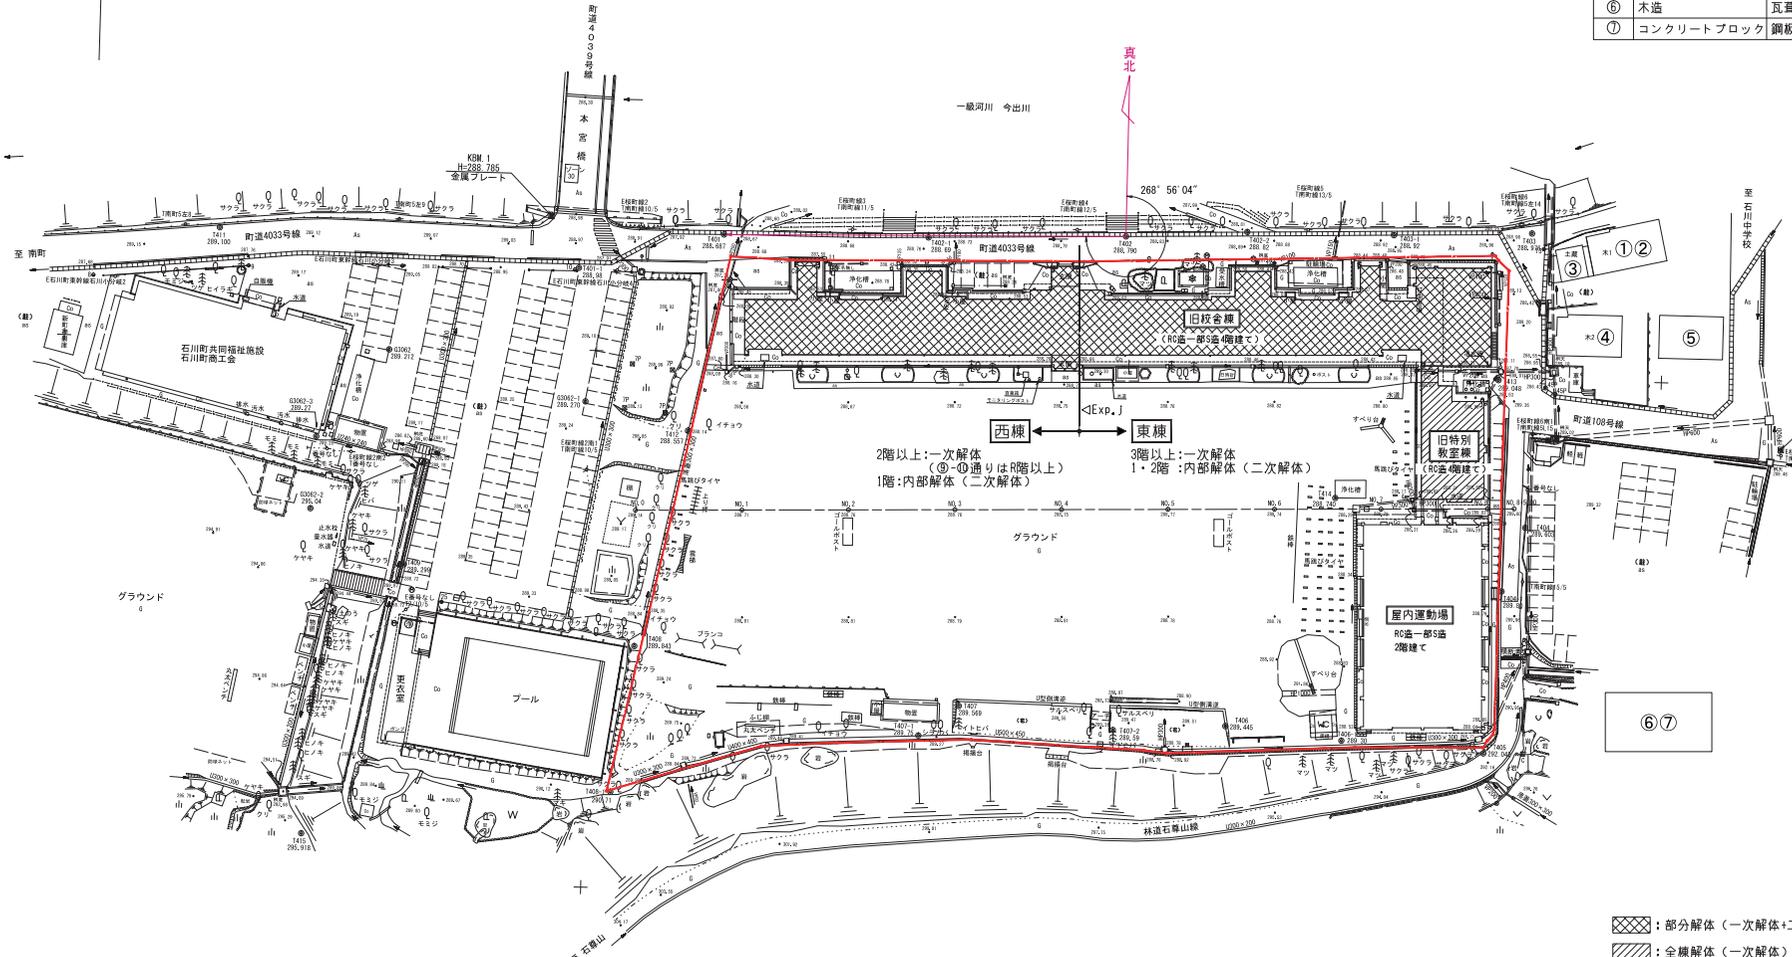


西棟 ← → 東棟  
 2階以上:一次解体  
 1階:内部解体(二次解体)  
 3階以上:一次解体  
 1・2階:内部解体(二次解体)

: 部分解体(一次解体+二次解体)  
 : 全壊解体(一次解体)

※一次解体(外構解体も含む)については、D, DA, DK, DS, DE, DM図による


# 外観

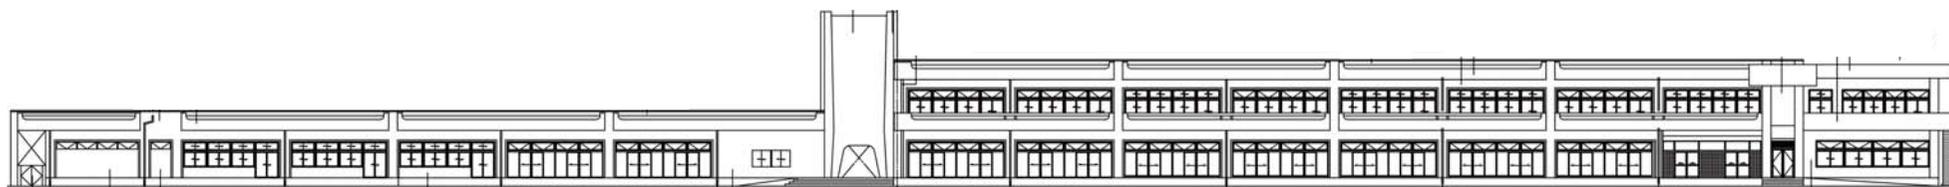


外観イメージ



# 館内配置図

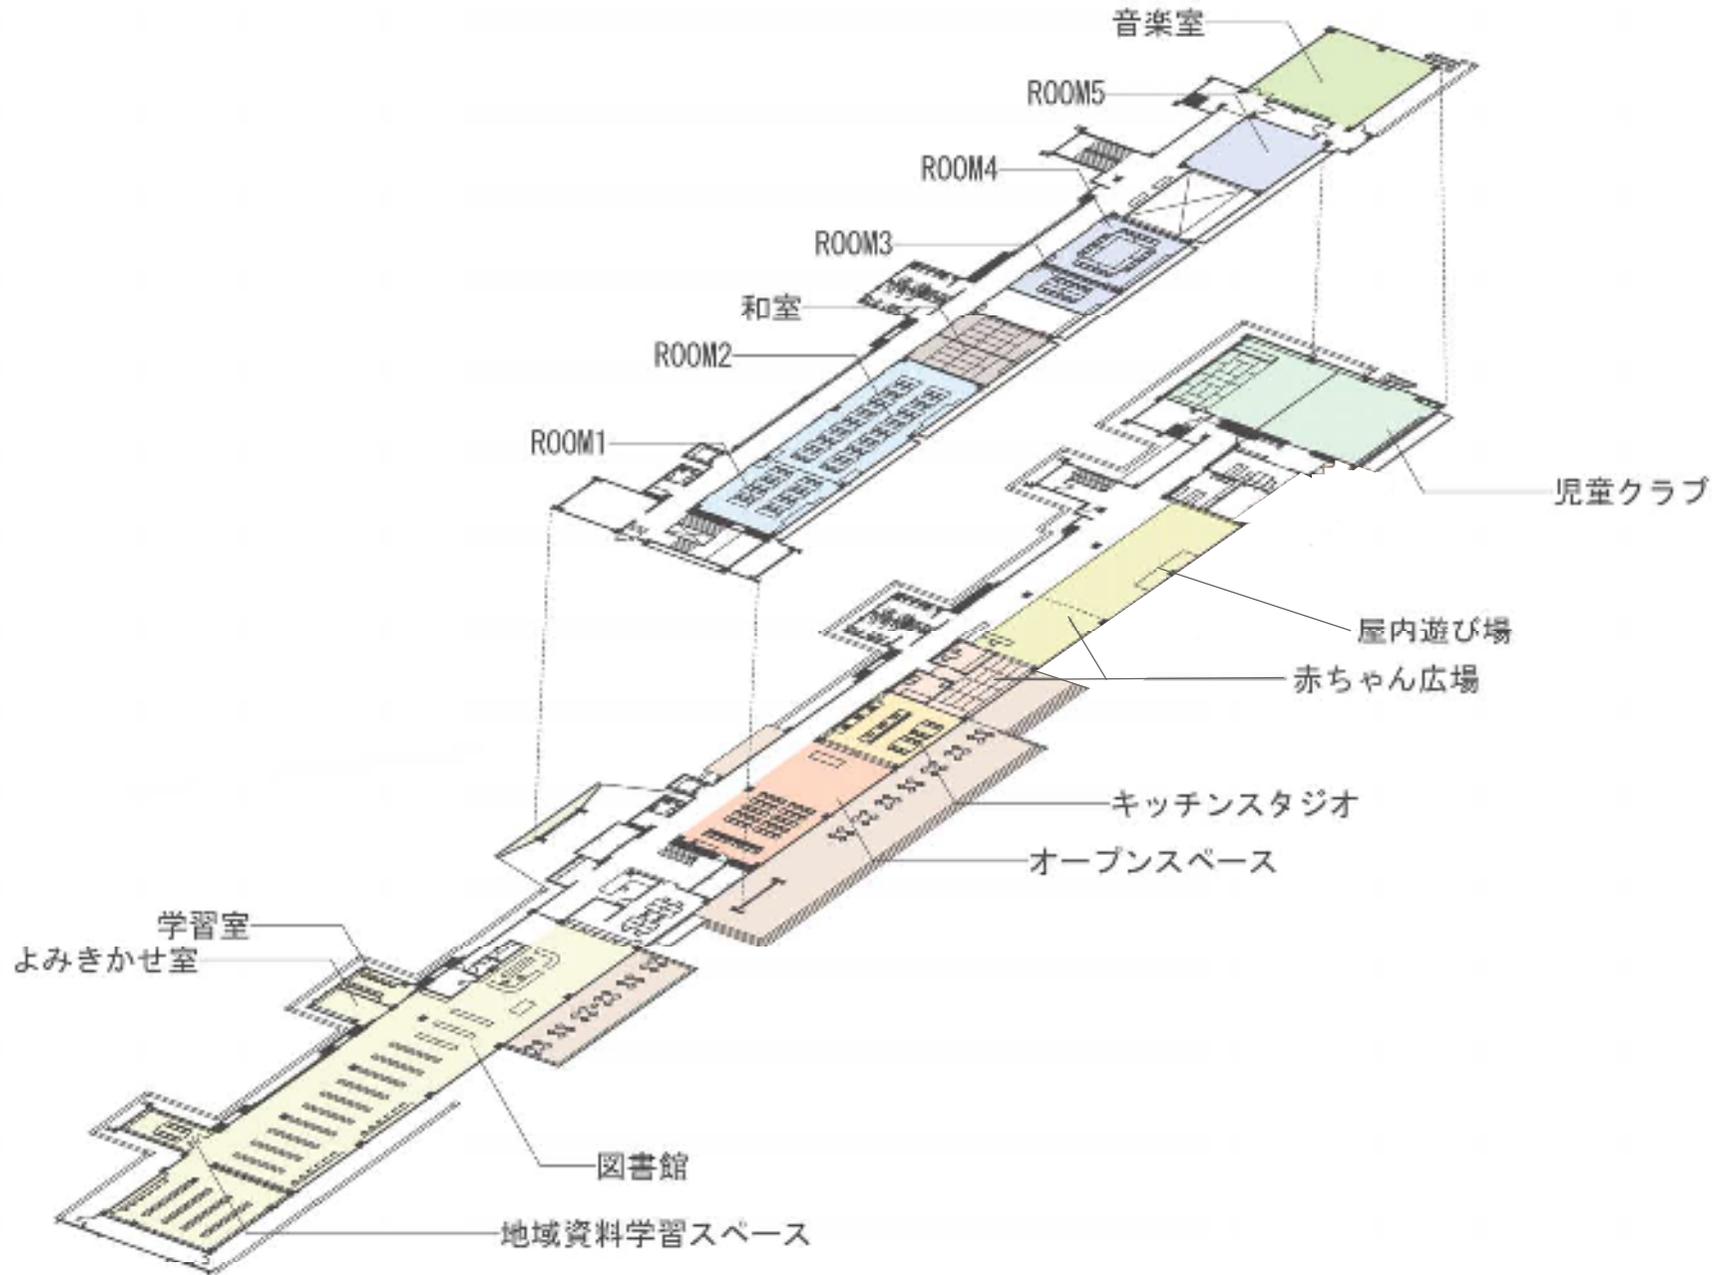


# 西棟1F(図書館)

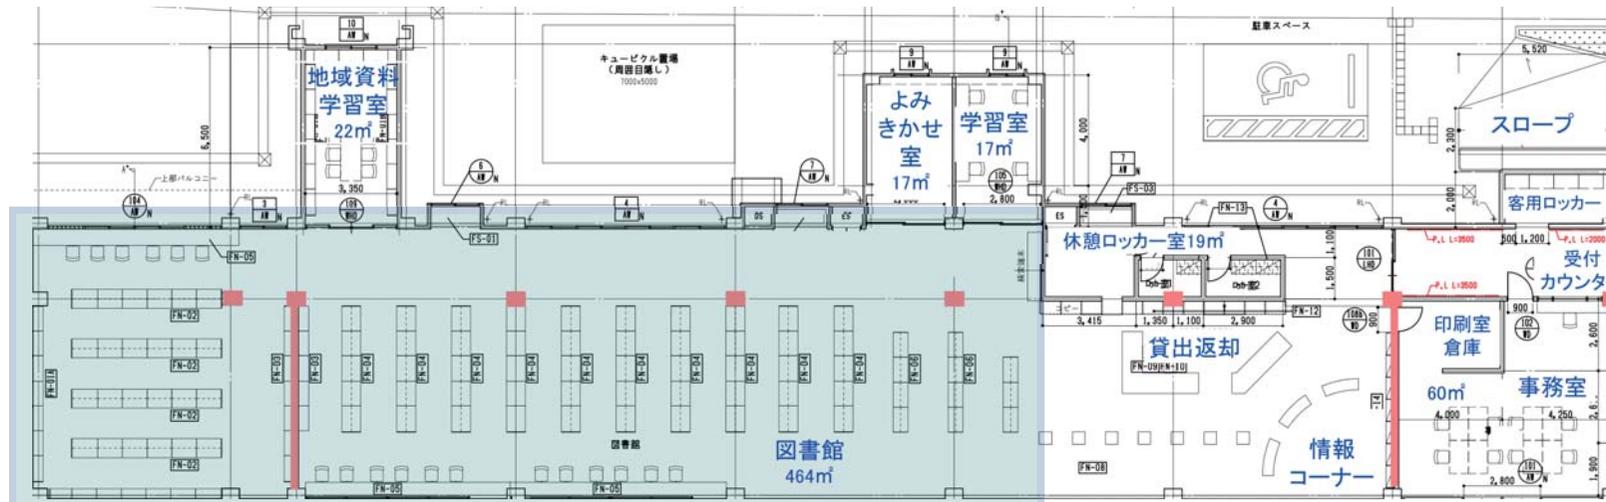

空間イメージ



床:タイルカーペット

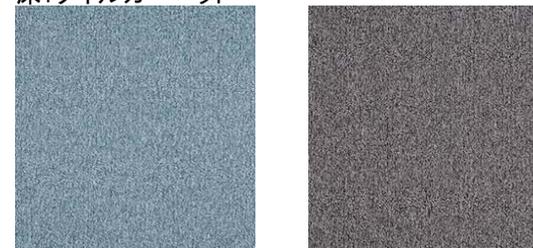


天井:コンクリート(既存スラブ補修)



壁:塗装

# 東棟1F(オープンスペース・キッチンスタジオ)

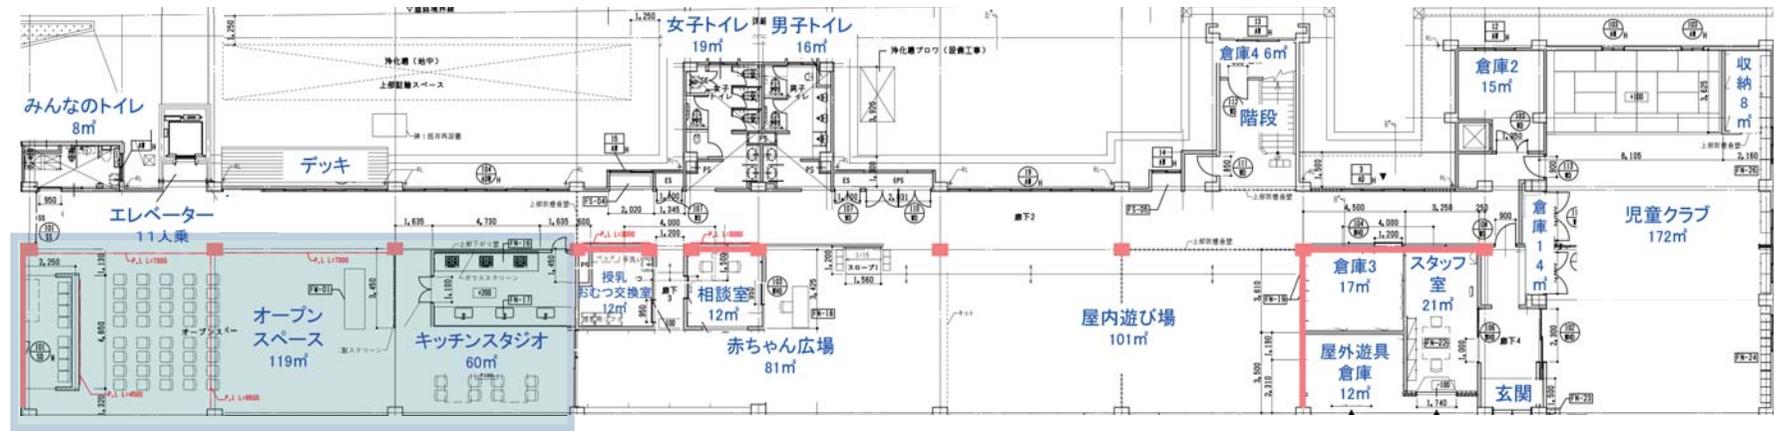

空間イメージ



床:ビニル床シート  
(オープンスペース)



フローリング  
(キッチンスタジオ)




天井:コンクリート(既存スラブ補修)



壁:塗装

# 東棟1F(赤ちゃん広場)

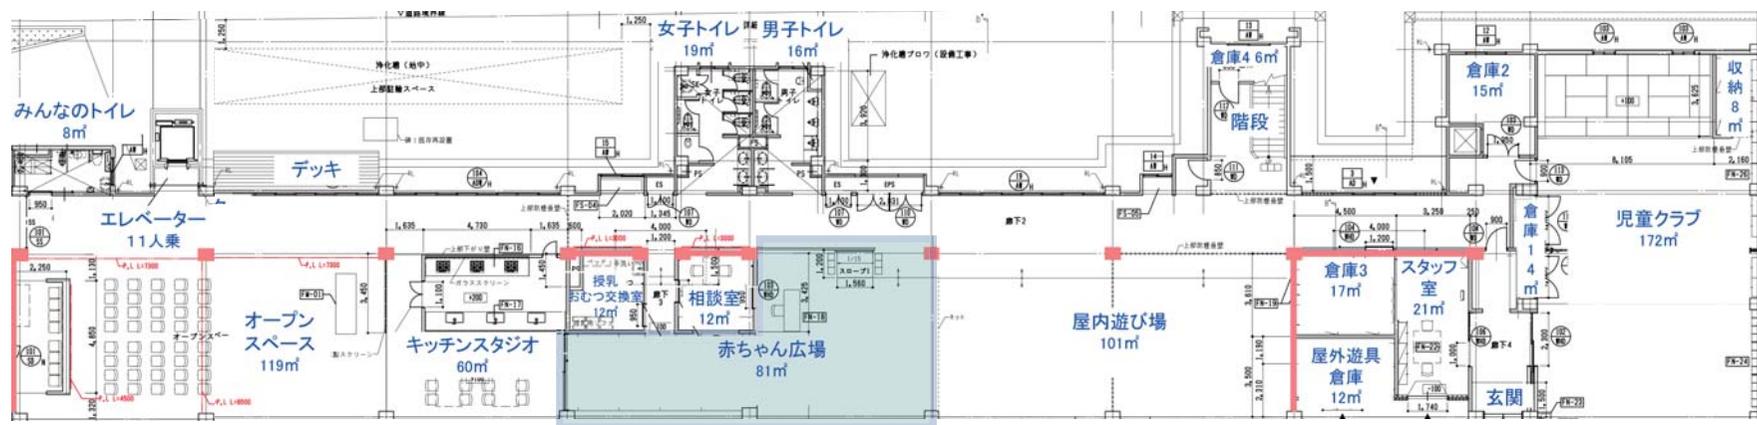

空間イメージ



床:フローリング




天井:コンクリート(既存スラブ補修)



壁:塗装

# 東棟1F(屋内遊び場・吹抜)

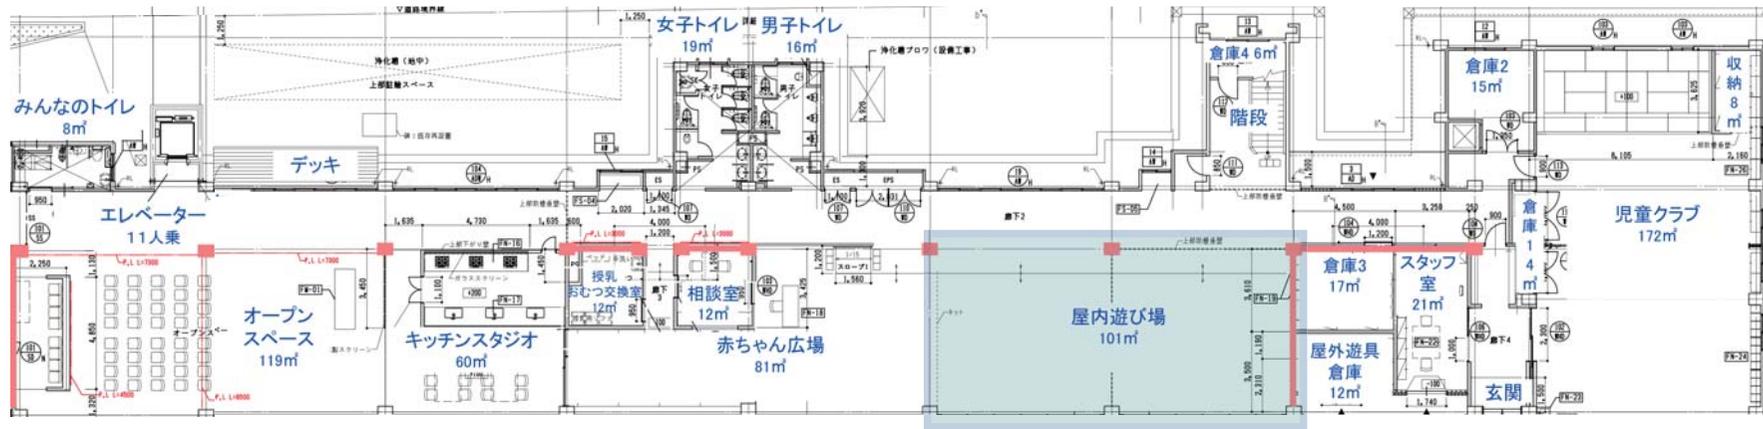

空間イメージ



床:フローリング




天井:コンクリート(既存スラブ補修)



壁:塗装

# 東棟1F(児童クラブ)

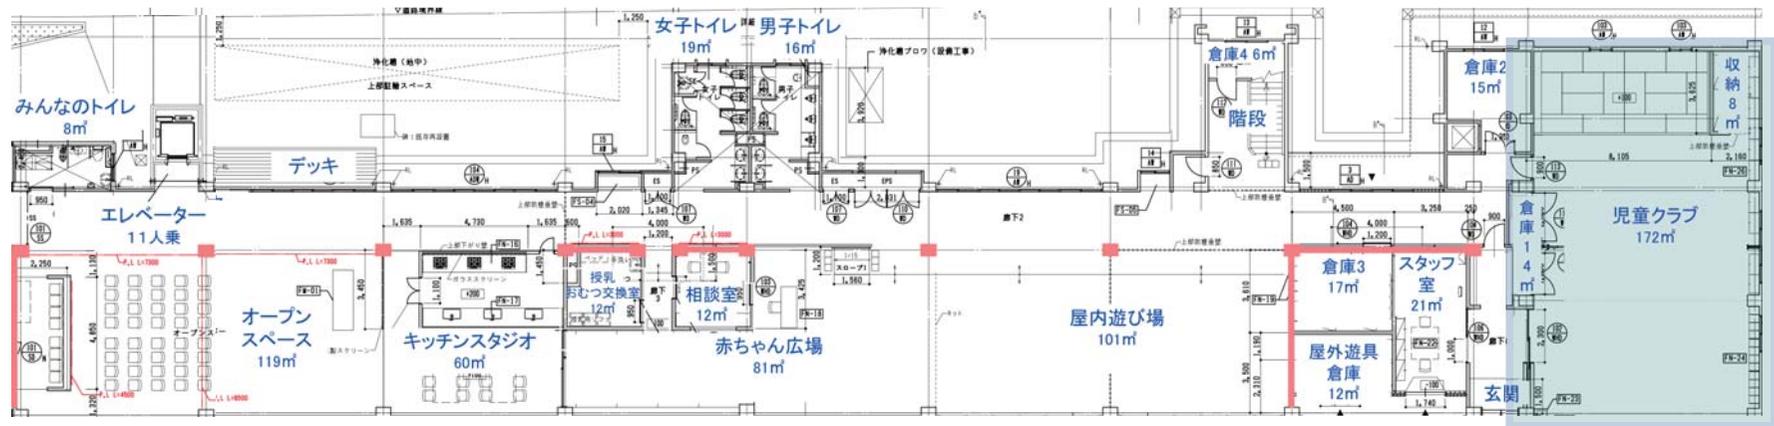

空間イメージ



床:フローリング・畳




天井:コンクリート(既存スラブ補修)



壁:塗装

# 東棟2F(ルーム1・和室)

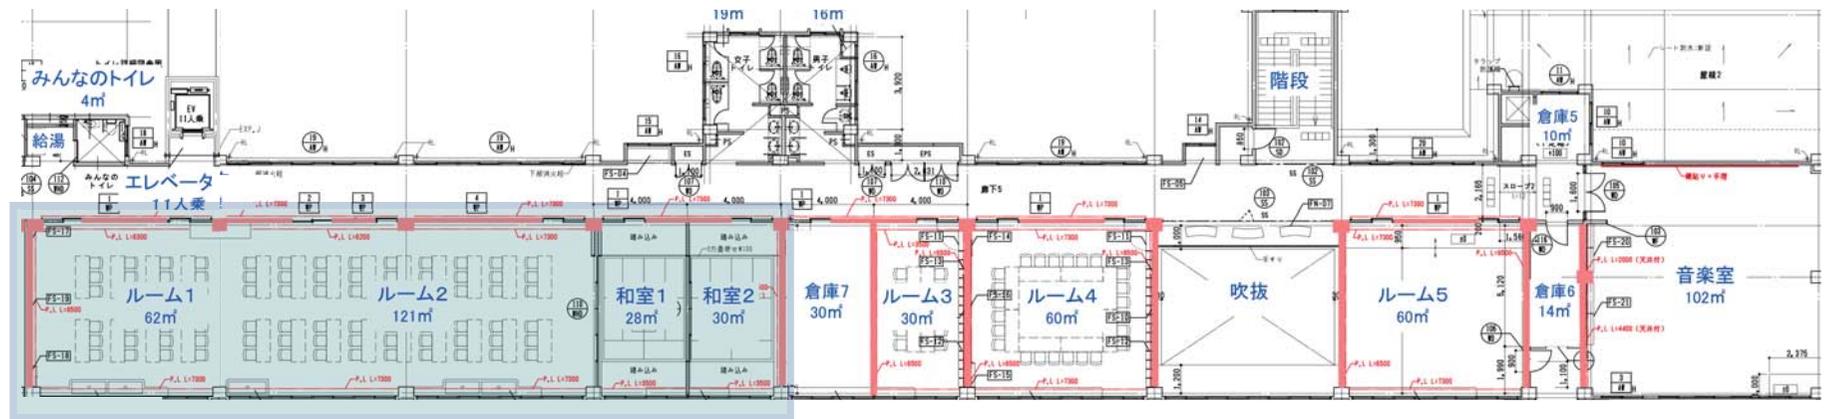

空間イメージ



床:フローリング・畳




天井:コンクリート(既存スラブ補修)



壁:塗装

# 東棟2F(音楽室)

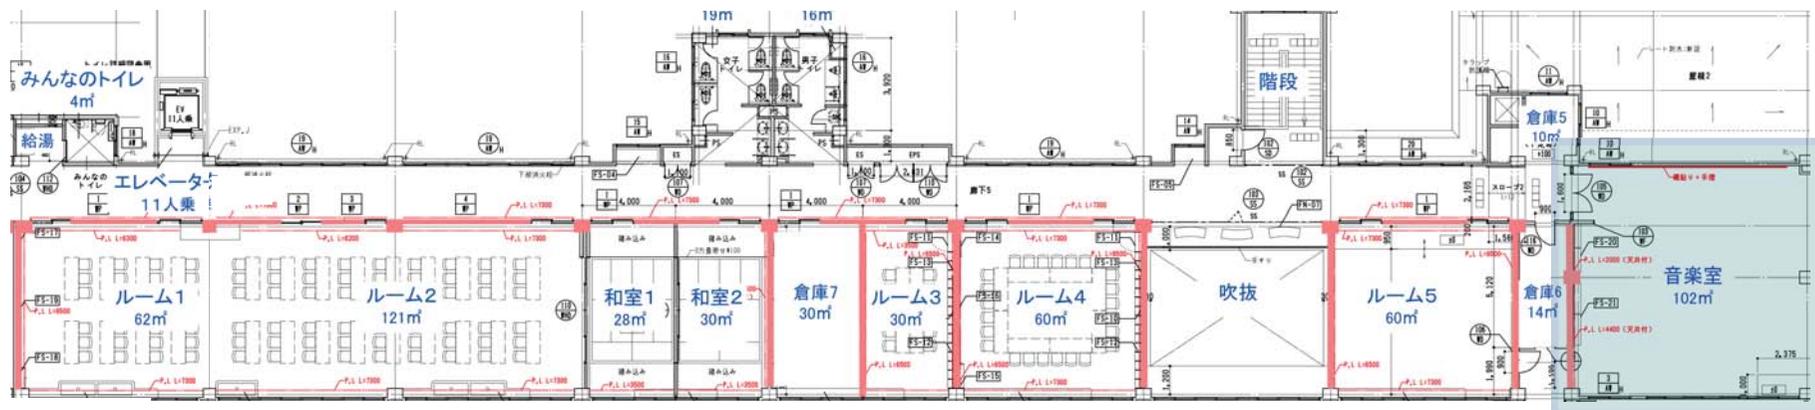

空間イメージ



床:フローリング



天井:音吸盤



壁:塗装