
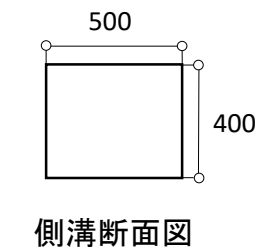


配置図

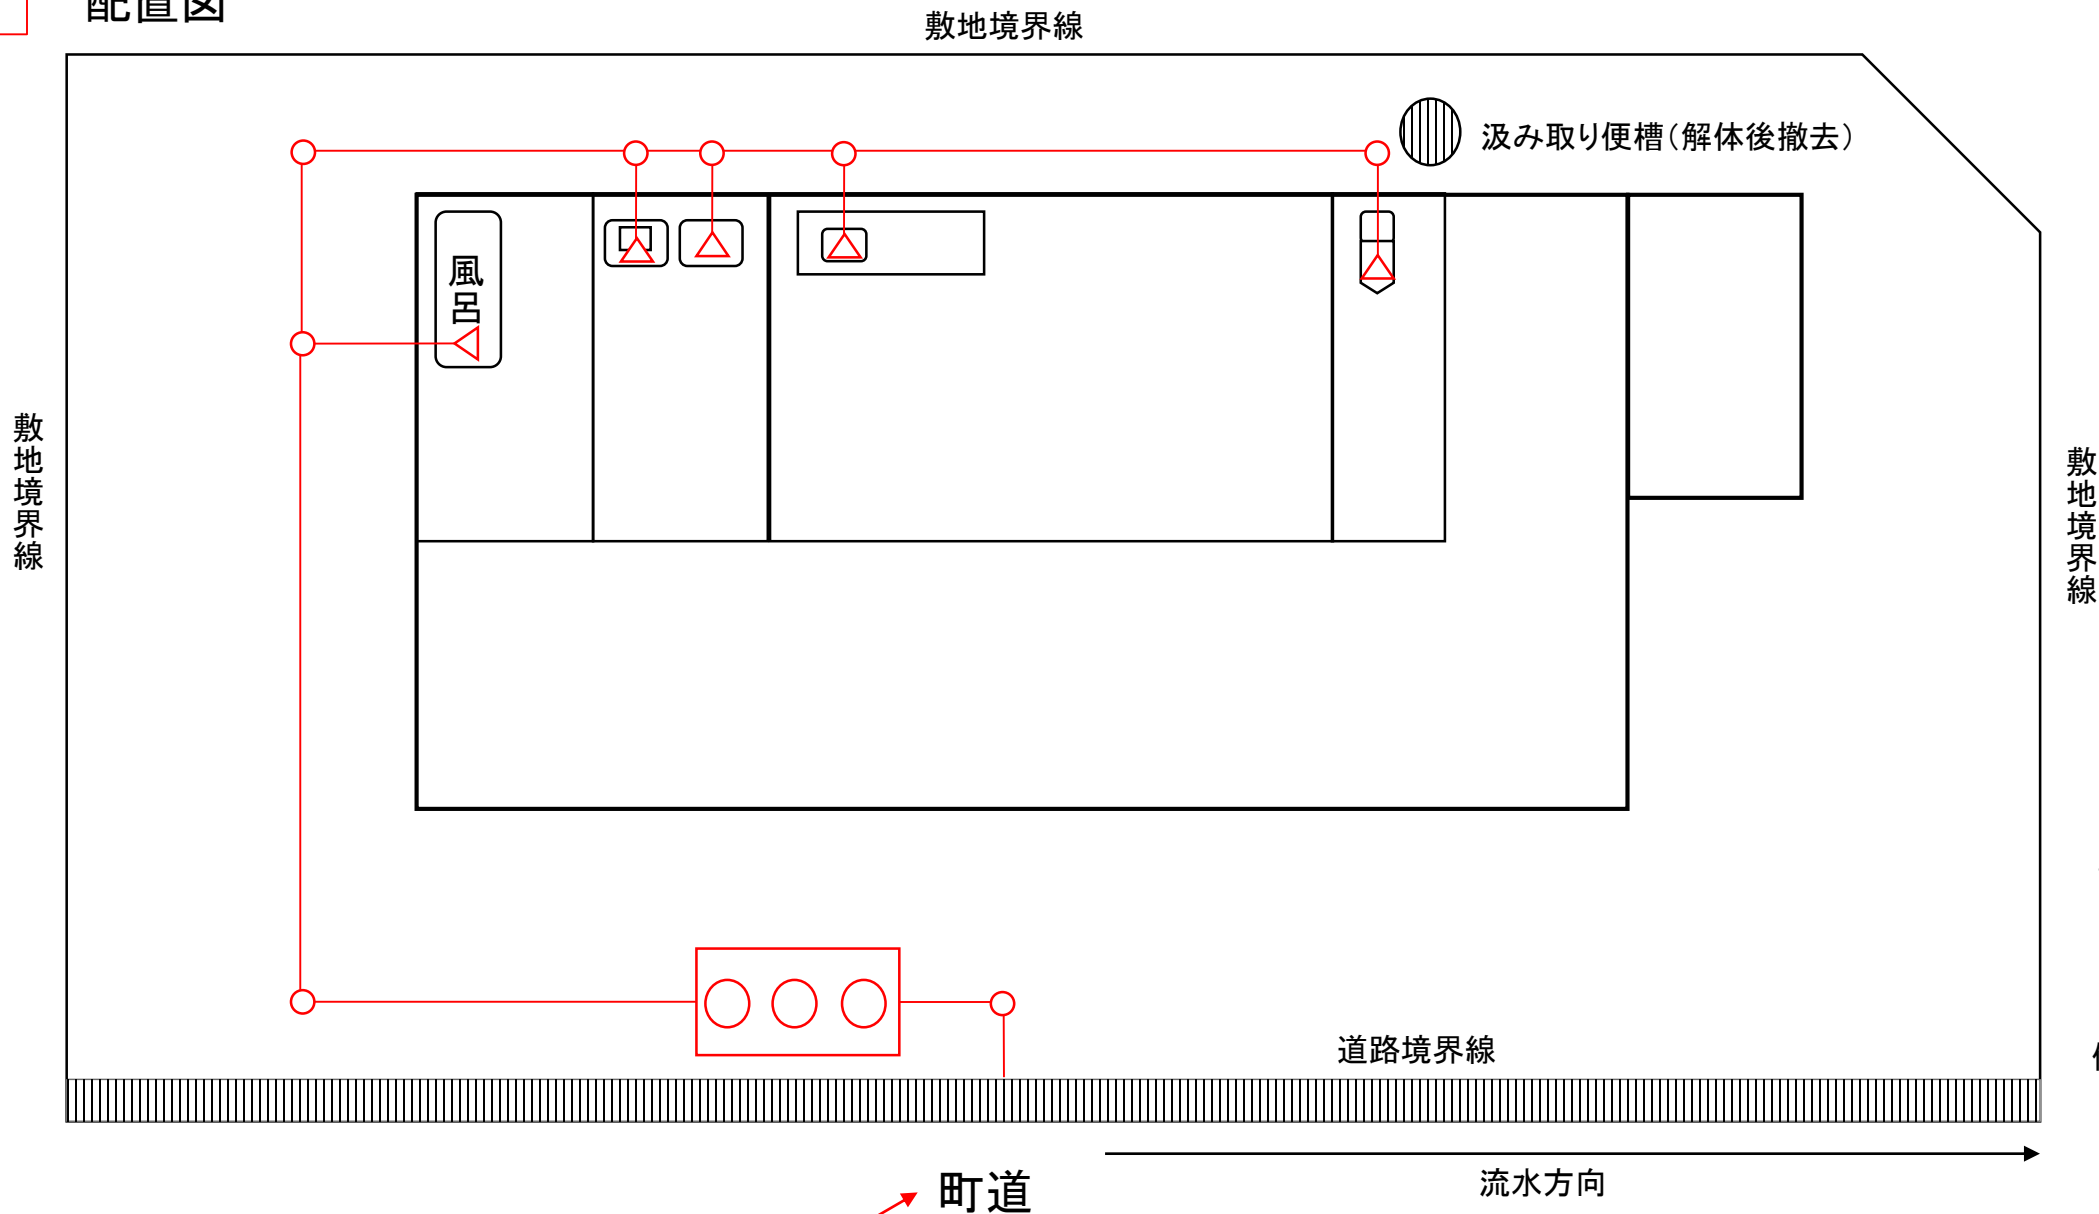

道路の名称についても記載願います