照明計算用資料

別紙３

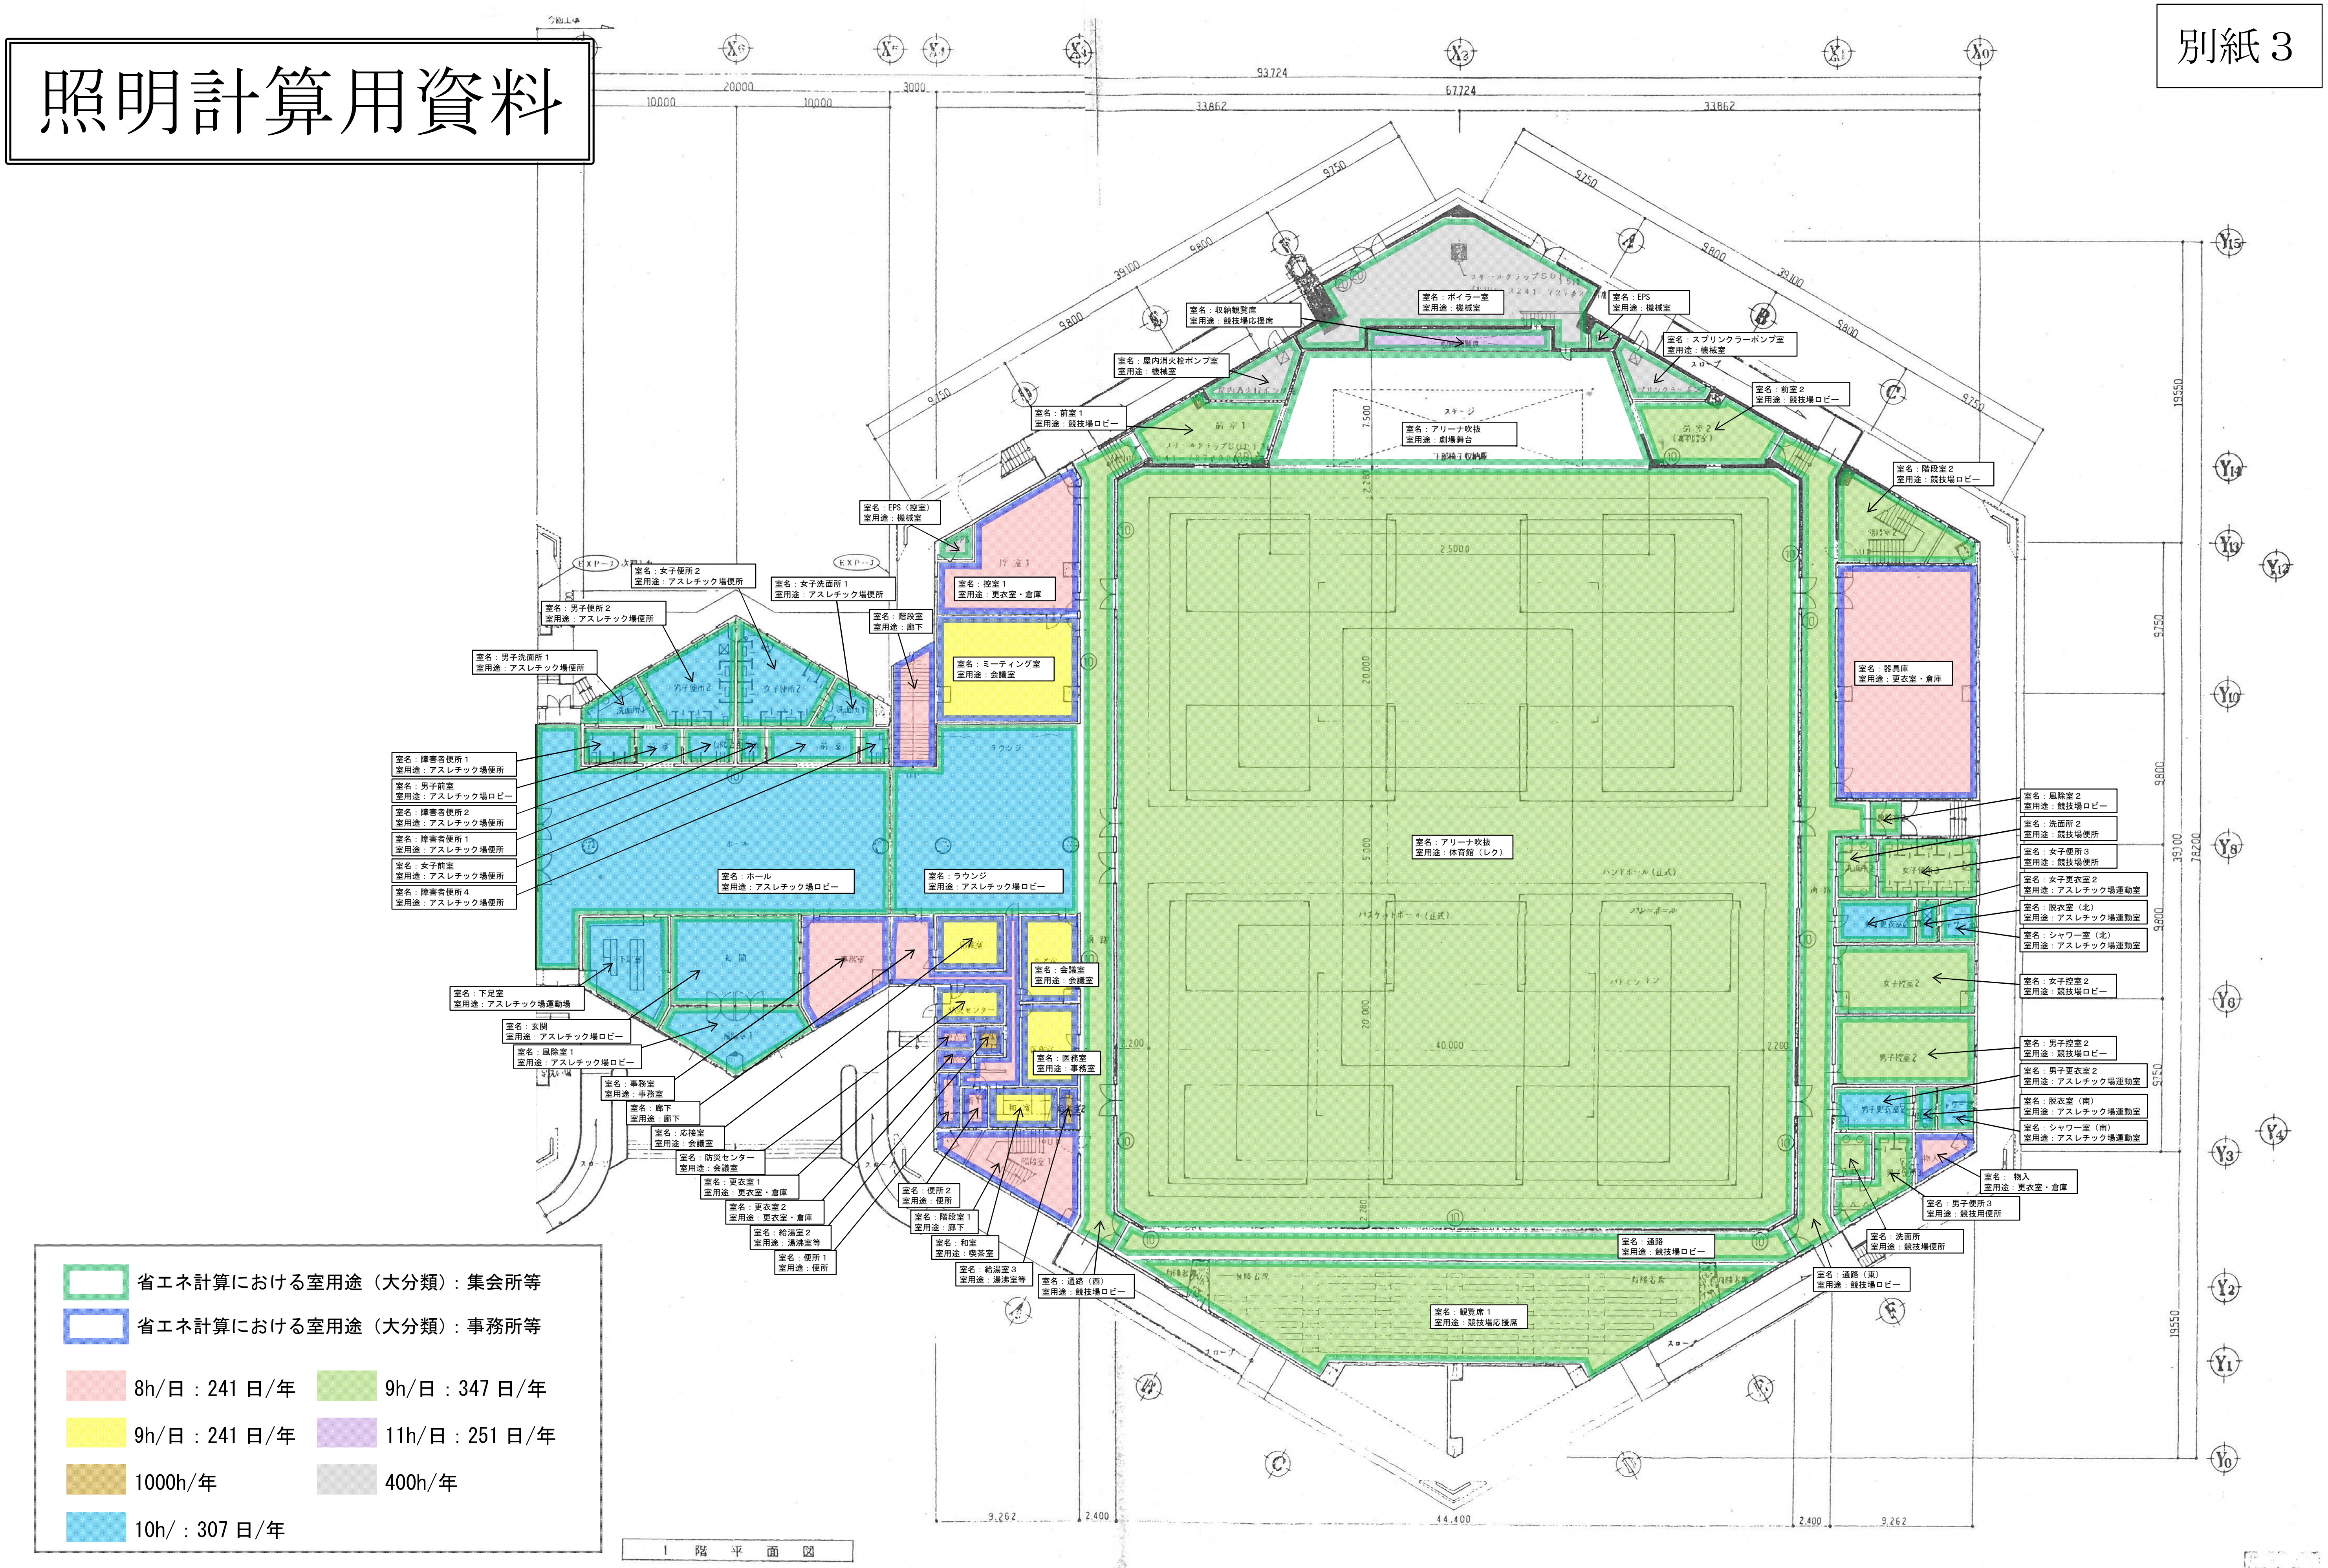
室名：収納観覧席 室用途：競技場応援席
室名：ボイラー室 室用途：機械室
室名：EPS 室用途：機械室
室名：スプリンクラーポンプ室 室用途：機械室
室名：屋内消火栓ポンプ室 室用途：機械室
室名：前室１ 室用途：競技場ロビー
室名：前室２ 室用途：競技場ロビー
室名：アリーナ吹抜 室用途：劇場舞台
室名：階段室２ 室用途：競技場ロビー
室名：EPS（控室） 室用途：機械室
室名：女子便所２ 室用途：アスレチック場便所
室名：男子便所２ 室用途：アスレチック場便所
室名：女子洗面所１ 室用途：アスレチック場便所
室名：階段室 室用途：廊下
室名：男子洗面所１ 室用途：アスレチック場便所
室名：控室１ 室用途：更衣室・倉庫
室名：ミーティング室 室用途：会議室
室名：障害者便所１ 室用途：アスレチック場便所
室名：男子前室 室用途：アスレチック場ロビー
室名：障害者便所２ 室用途：アスレチック場便所
室名：障害者便所１ 室用途：アスレチック場便所
室名：女子前室 室用途：アスレチック場便所
室名：障害者便所４ 室用途：アスレチック場便所
室名：ホール 室用途：アスレチック場ロビー
室名：ラウンジ 室用途：アスレチック場ロビー
室名：アリーナ吹抜 室用途：体育館（レク）
室名：器具庫 室用途：更衣室・倉庫
室名：下足室 室用途：アスレチック場運動場
室名：玄関 室用途：アスレチック場ロビー
室名：風除室１ 室用途：アスレチック場ロビー
室名：事務室 室用途：事務室
室名：廊下 室用途：廊下
室名：応接室 室用途：会議室
室名：防災センター 室用途：会議室
室名：更衣室１ 室用途：更衣室・倉庫
室名：更衣室２ 室用途：更衣室・倉庫
室名：給湯室２ 室用途：湯沸室等
室名：便所１ 室用途：便所
室名：会議室 室用途：会議室
室名：医務室 室用途：事務室
室名：便所２ 室用途：便所
室名：階段室１ 室用途：廊下
室名：和室 室用途：喫茶室
室名：給湯室３ 室用途：湯沸室等
室名：通路（西） 室用途：競技場ロビー
室名：風除室２ 室用途：競技場ロビー
室名：洗面所２ 室用途：競技場便所
室名：女子便所３ 室用途：競技場便所
室名：女子更衣室２ 室用途：アスレチック場運動室
室名：脱衣室（北） 室用途：アスレチック場運動室
室名：シャワー室（北） 室用途：アスレチック場運動室
室名：女子控室２ 室用途：競技場ロビー
室名：男子控室２ 室用途：競技場ロビー
室名：男子更衣室２ 室用途：アスレチック場運動室
室名：脱衣室（南） 室用途：アスレチック場運動室
室名：シャワー室（南） 室用途：アスレチック場運動室
室名： 物入 室用途：更衣室・倉庫
室名：男子便所３ 室用途：競技用便所
室名：洗面所 室用途：競技場便所
室名：通路 室用途：競技場ロビー
室名：通路（東） 室用途：競技場ロビー
室名：観覧席１ 室用途：競技場応援席
93,724
67,724
33,862
20,000
10,000
3,000
39,100
9,800
9,750
78,200
19,550
44,400
9,262
2,400
40,000
2,200
ハンドボール（正式）
バスケットボール（正式）
バレーボール
バドミントン
ステージ
スロープ
省エネ計算における室用途（大分類）：集会所等
省エネ計算における室用途（大分類）：事務所等
8h/日：241 日/年
9h/日：347 日/年
9h/日：241 日/年
11h/日：251 日/年
1000h/年
400h/年
10h/：307 日/年

1 階 平 面 図

凡例
RC壁 (W=180)
軽量鉄骨壁 (W=65)

1F 2F 合計
⑩10型 14本 9本 23本

SHIMIZU CORPORATION

事	務	所	作	成
設	計		作 業 所	

図面 1 階 平 面 図
縮尺 S=1:200
図面番号 A－17
頁

照明計算用資料

別紙３

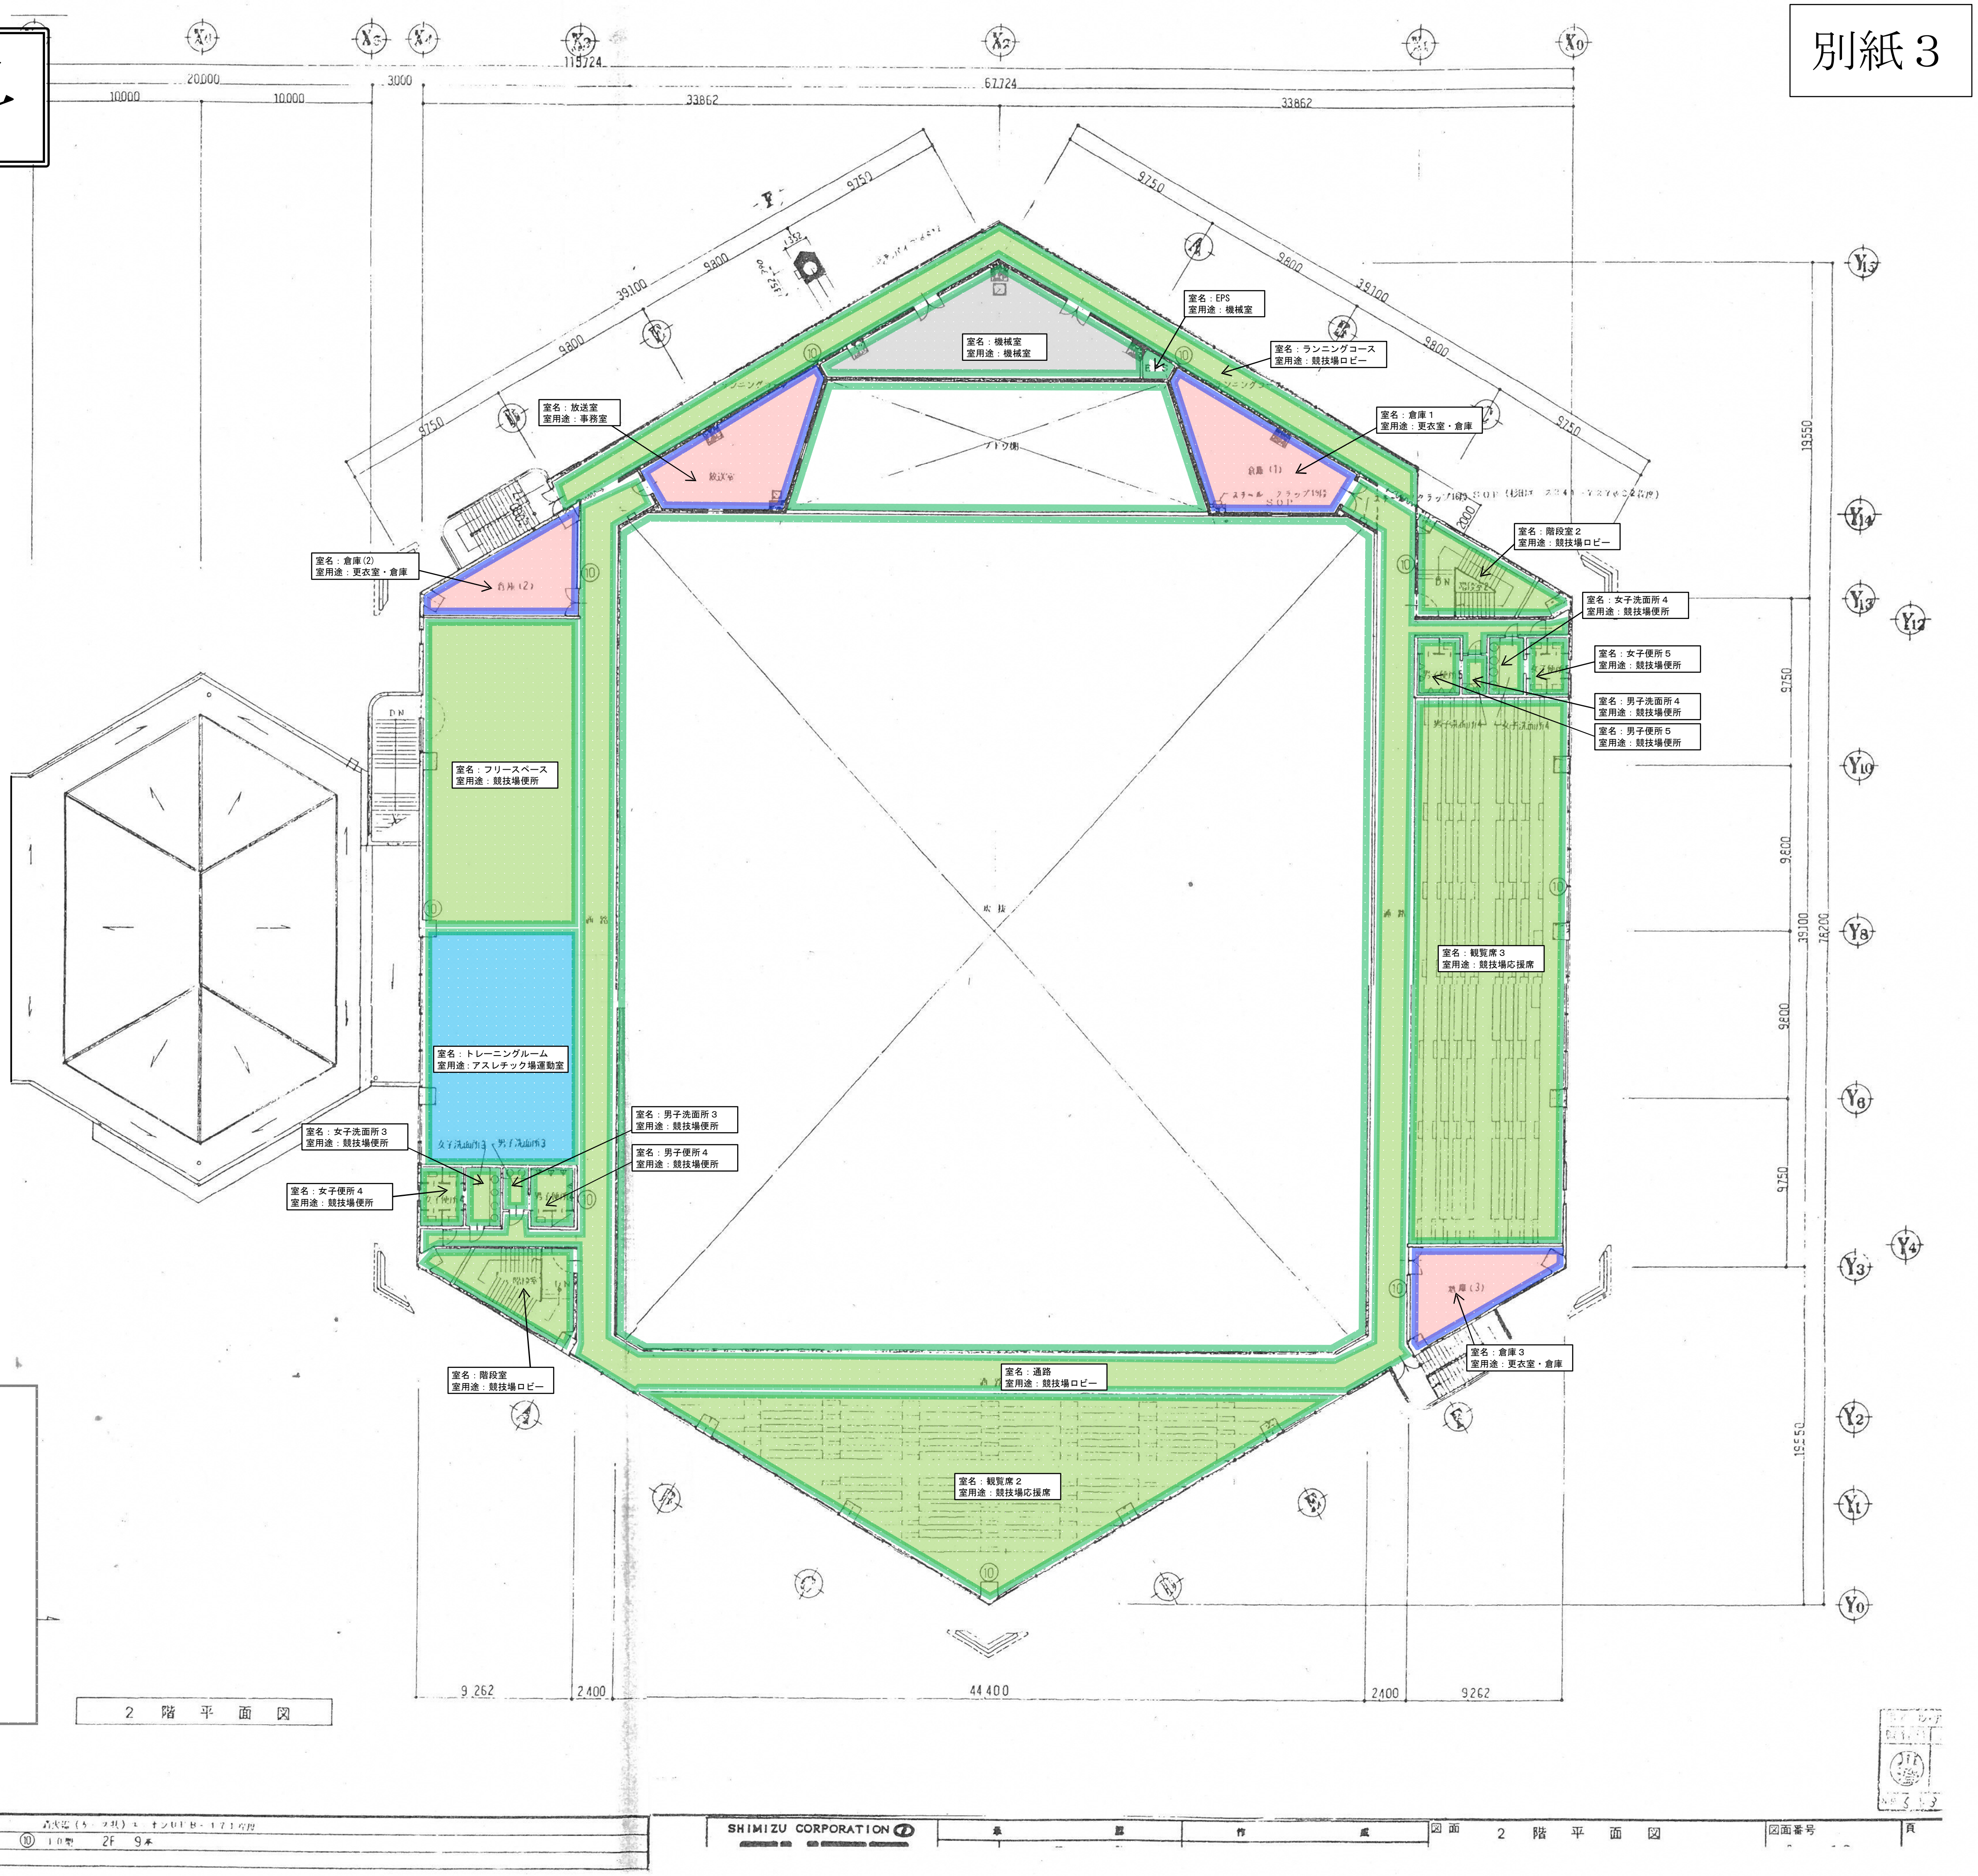
室名：機械室
室用途：機械室
室名：EPS
室用途：機械室
室名：ランニングコース
室用途：競技場ロビー
室名：放送室
室用途：事務室
室名：倉庫１
室用途：更衣室・倉庫
室名：倉庫(2)
室用途：更衣室・倉庫
室名：階段室２
室用途：競技場ロビー
室名：女子洗面所４
室用途：競技場便所
室名：女子便所５
室用途：競技場便所
室名：男子洗面所４
室用途：競技場便所
室名：男子便所５
室用途：競技場便所
室名：フリースペース
室用途：競技場便所
室名：観覧席３
室用途：競技場応援席
室名：トレーニングルーム
室用途：アスレチック場運動室
室名：女子洗面所３
室用途：競技場便所
室名：男子洗面所３
室用途：競技場便所
室名：男子便所４
室用途：競技場便所
室名：女子便所４
室用途：競技場便所
室名：階段室
室用途：競技場ロビー
室名：通路
室用途：競技場ロビー
室名：倉庫３
室用途：更衣室・倉庫
室名：観覧席２
室用途：競技場応援席
115724
20000
10000
3000
67724
33862
9750
9800
39100
19550
9600
2000
9 262
2 400
44 400
2 階 平 面 図
SHIMIZU CORPORATION
図面
図面番号
凡例
RC壁 (W 180)
軽量鉄骨壁 (W 65)

- 🟩 省エネ計算における室用途（大分類）：集会所等
- 🟦 省エネ計算における室用途（大分類）：事務所等

🟥 8h/日：241 日/年	🟩 9h/日：347 日/年
🟨 9h/日：241 日/年	🟪 11h/日：251 日/年
🟫 1000h/年	⬜ 400h/年
🟦 10h/：307 日/年	